


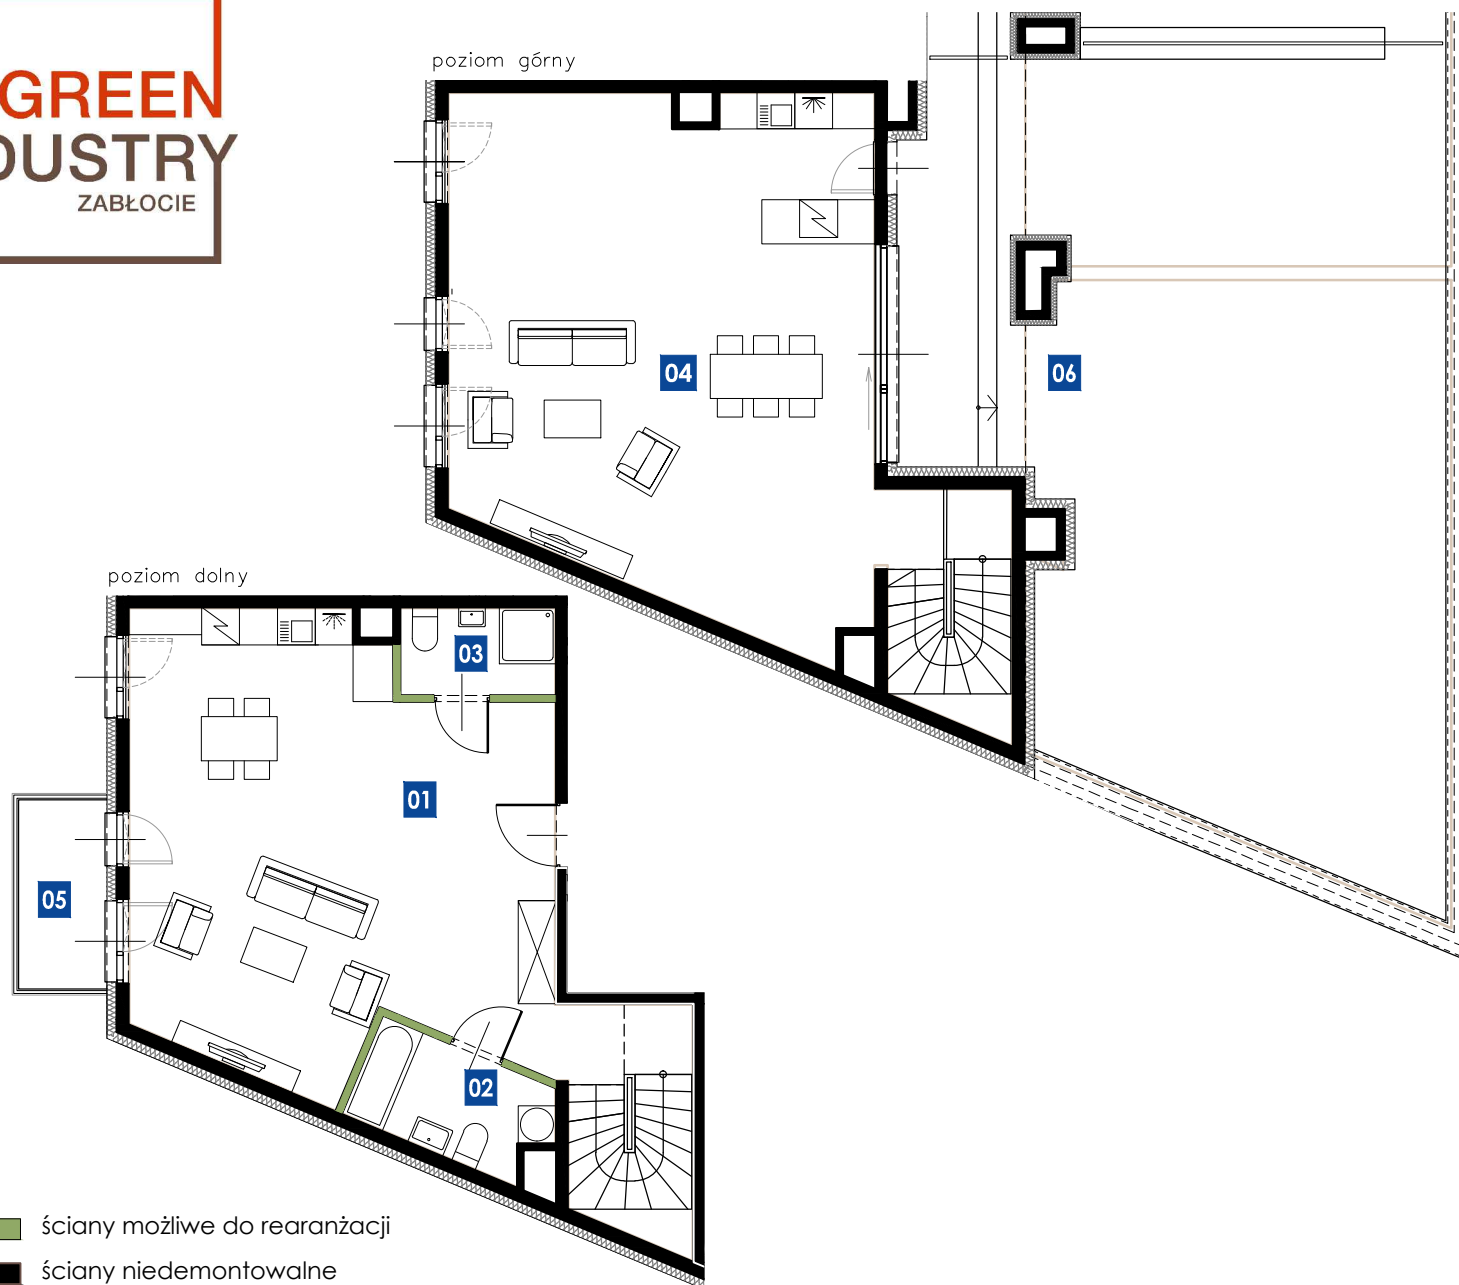


KRAKÓW UL. ROMANOWICZA
ETAP 1
MIESZKANIE 36
PIĘTRO 2
POW. ROZLICZENIOWA 115.42 m²

ZESTAWIENIE POWIERZCHNI

01	SALON Z ANEKSEM	51.42 m ²
02	ŁAZIENKA	5.10 m ²
03	ŁAZIENKA	3.41 m ²
04	ANTRESOLA	54.68 m ²
	POW. UŻYTKOWA	114.61 m ²
	POW. PRZEGRÓD	0.81 m ²
	POW. ROZLICZENIOWA	115.42 m ²
05	BALKON	4.20 m ²
06	TARAS	93.24 m ²

POŁOŻENIE NA KONDYGNACJI

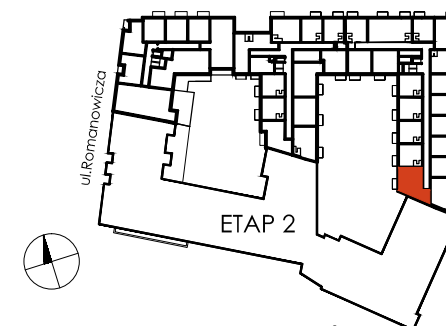

Biuro Sprzedaży Mieszkań
ul. Romanowicza 4 Kraków
tel. 533 808 848, 535 868 838
sprzedaz@greendustry.pl
www.greendustry.pl

projektant:

3D architekci

Klauzula: Niniejsza karta ma charakter poglądowy i nie stanowi oferty w rozumieniu przepisów Kodeksu Cywilnego. Powierzchnie pomieszczeń, lokalizacja przyborów sanitarnych, rozmieszczenie punktów instalacyjnych podano zgodnie z projektem wykonawczym. W toku budowy mogą wystąpić różnice w stosunku do stanu z projektu, które wynikają ze specyfiki prac budowlanych. Powierzchnia użytkowa lokali określona jest na podstawie rozporządzenia Ministra Transportu, Budownictwa i Gospodarki Morskiej z dnia 25.04.2012 r. w sprawie szczegółowego zakresu i formy projektu budowlanego oraz przy uwzględnieniu treści Polskiej Normy PN-ISO 9836:1997.