


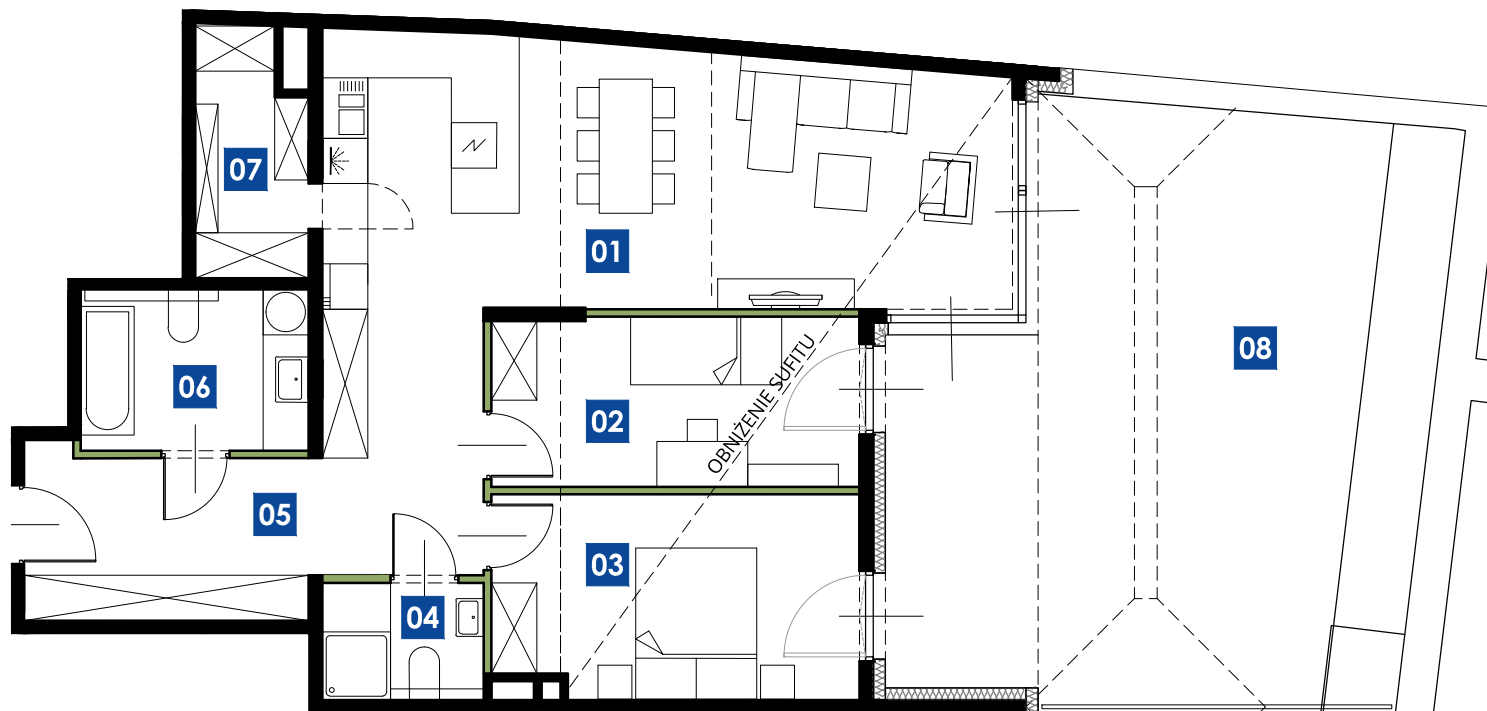

ściany możliwe do rearanżacji
ściany niedemontowalne


KRAKÓW UL. ROMANOWICZA
ETAP 2
MIESZKANIE **88B**
PIĘTRO 1
POW. ROZLICZENIOWA **86.61 m²**

ZESTAWIENIE POMIESZCZEŃ

01	POKÓJ/ANEKS K.	31.01 m ²
02	POKÓJ	10.83 m ²
03	POKÓJ	12.79 m ²
04	ŁAZIENKA	3.26 m ²
05	P.POKÓJ	15.99 m ²
06	ŁAZIENKA	6.43 m ²
07	SPIŻARNIA	4.47 m ²

POW. UŻYTKOWA	84.78 m ²
POW. PRZEGRÓD	1.83 m ²
POW. ROZLICZENIOWA	86.61 m ²
08 TARAS	50.71 m ²

POŁOŻENIE NA KONDYGNACJI

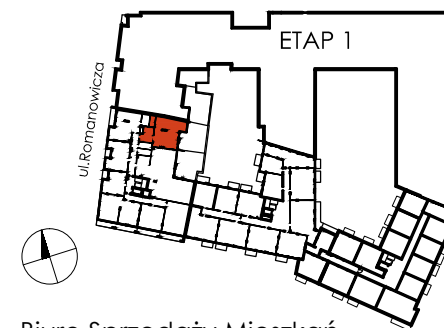

Biuro Sprzedaży Mieszkań
ul. Romanowicza 4 Kraków
tel. 533 808 848, 535 868 838
sprzedaz@greendustry.pl
www.greendustry.pl